


Disposizioni e cablaggi - I Nuovi DEI -

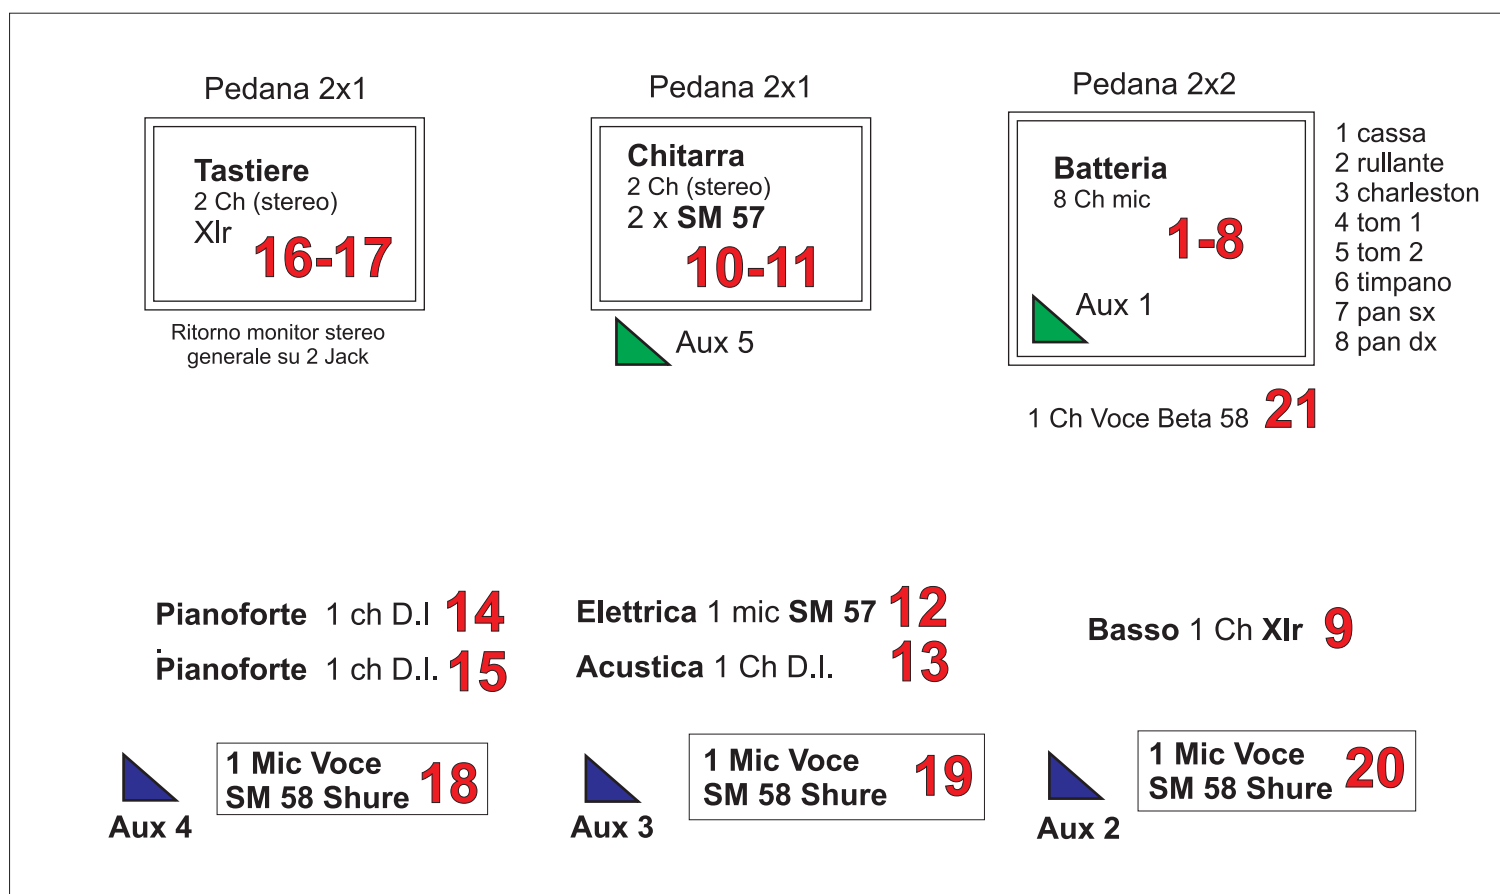

- 01 . Cassa Cp/Gate
- 02 . Rullante Cp/Gate
- 03 . Charleston
- 04 . T 1
- 05 . T 2
- 06 . Floor tom
- 07 . Ov L
- 08 . Ov R
- 09 . Basso Cp/Gate
- 10 . Elettrica Giuseppe L
- 11 . Elettrica Giuseppe R
- 12 . Elettrica Angelo
- 13 . Acustica Angelo
- 14 . Pianoforte L
- 15 . Pianoforte R
- 16 . Consiglio L
- 17 . Consiglio R
- 18 . Victor Cp/Gate
- 19 . Angelo Cp/Gate
- 20 . Claudio Cp/Gate
- 21 . Gianni

2 Processori Effetto

